


Выкопировка из схемы территориального планирования
муниципального района Борский Самарской области

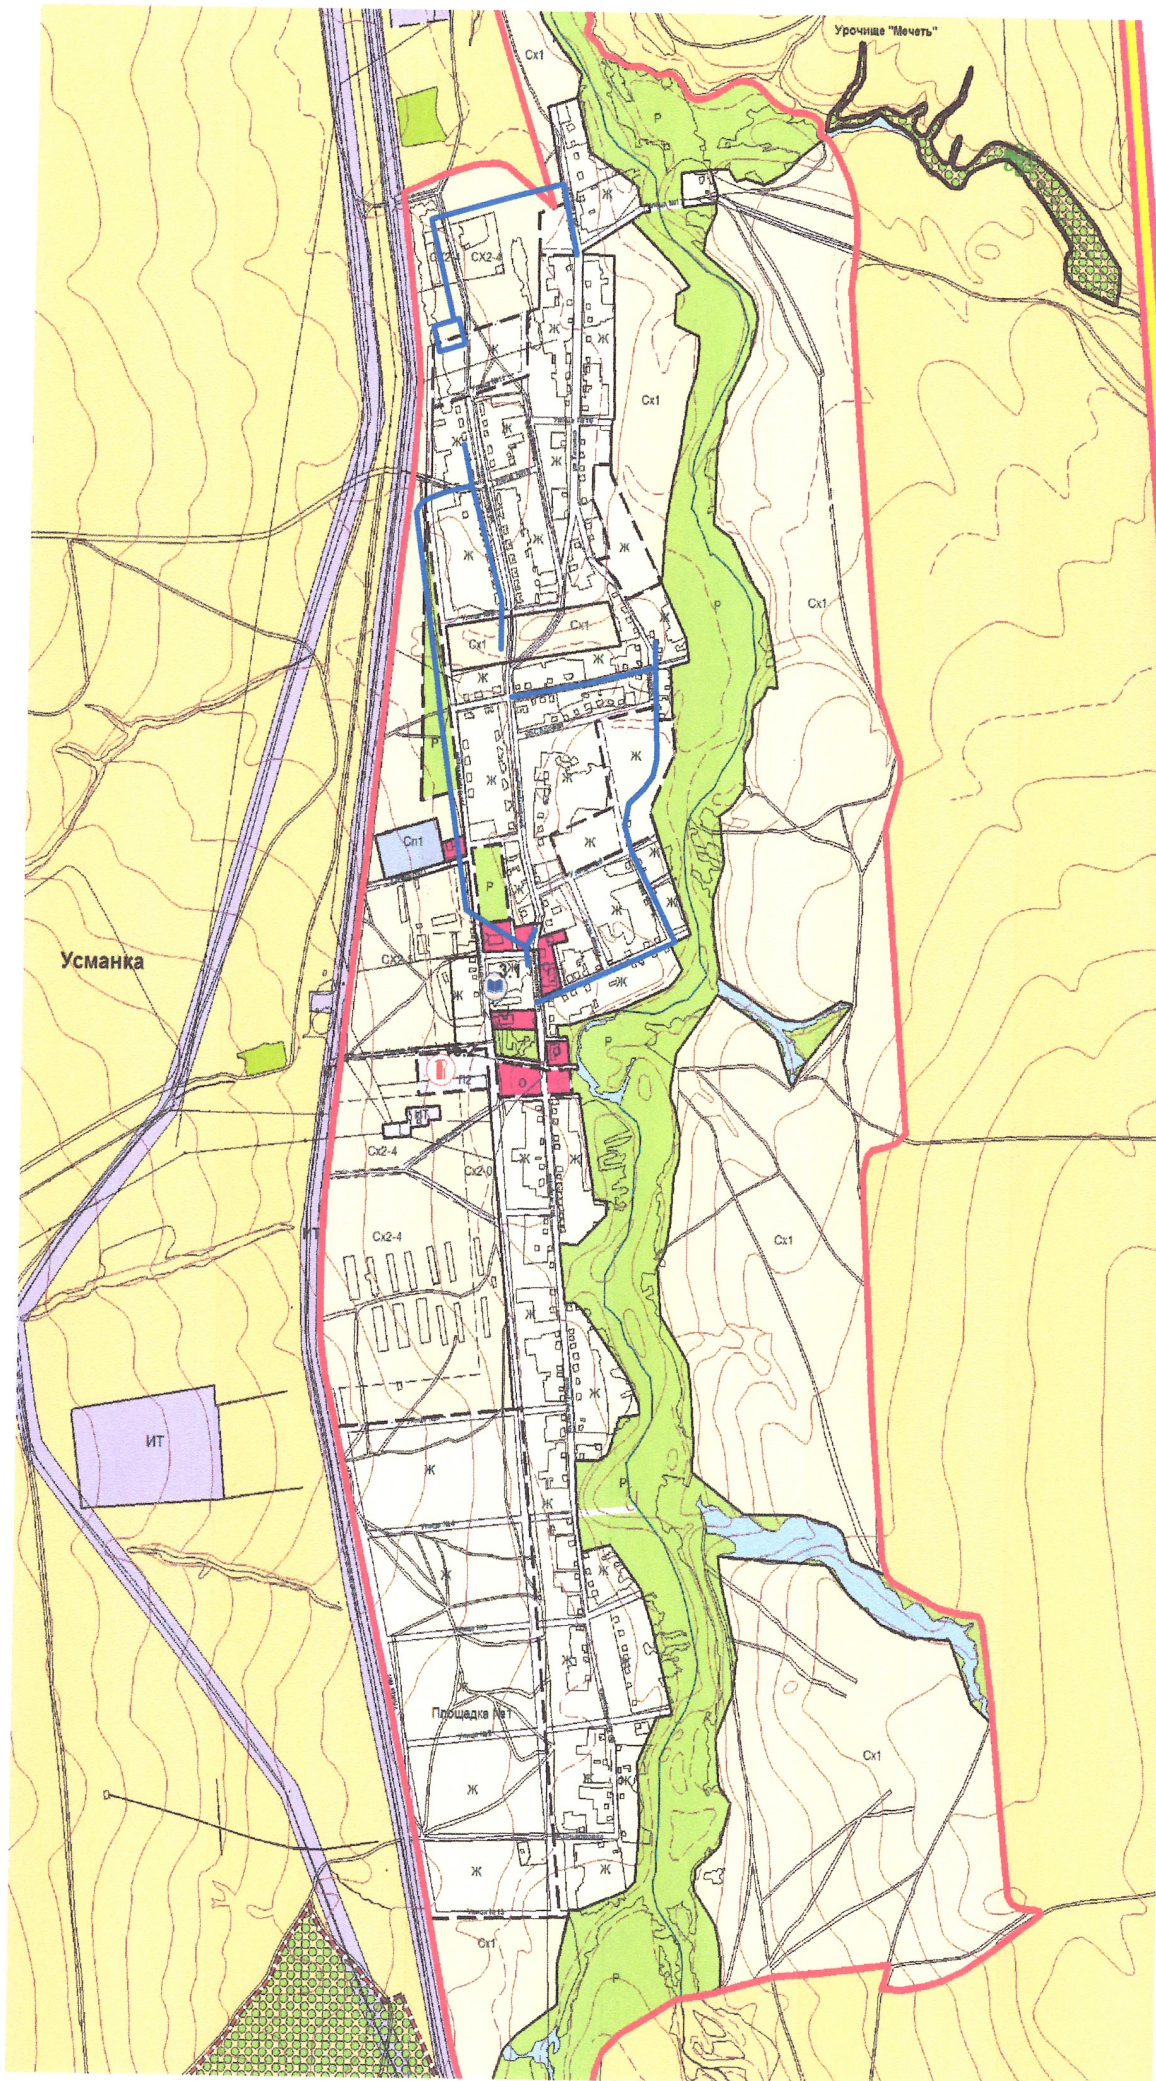

- Условные обозначения**
- Территориальные границы**
- Граница субъекта Российской Федерации
 - Граница муниципального района
 - Граница сельского поселения
 - Граница населенного пункта
- Функциональные зоны**
- | Существующие | Планируемые | Зона |
|------------------|------------------|-----------------------------------------------------|
| [Yellow box] | [Yellow box] | Жилая зона (Ж) |
| [Red box] | [Red box] | Общественно-деловая зона (О) |
| [Grey box] | [Grey box] | Зона производственного использования (П) |
| [Light blue box] | [Light blue box] | Зона инженерной и транспортной инфраструктуры (И-Т) |
| [Orange box] | [Orange box] | Зона сельскохозяйственного использования (Сх) |
| [Green box] | [Green box] | Зона рекреационного назначения (Р) |
| [Dark blue box] | [Dark blue box] | Зона специального назначения (Сп) |
| [Light blue box] | [Light blue box] | Зона инженерной и транспортной инфраструктуры |
| [Orange box] | [Orange box] | Зона сельскохозяйственного использования |
| [Dark blue box] | [Dark blue box] | Зона специального назначения |
- Особо охраняемые территории**
- | Существующие | Планируемые | Территория |
|--------------|-------------|-----------------------------------------|
| [Green box] | [Green box] | Памятник природы регионального значения |
- Объекты капитального строительства (ОКС)**
- | Реконструкция | Планируемые | Объект |
|---------------|--------------|----------------------------------------------------------------------------------|
| [Blue circle] | [Red circle] | ОКС учебного-образовательного назначения местного значения муниципального района |
| [Red circle] | [Red circle] | ОКС специального назначения регионального значения |
- 10,3 10,2 Номер объекта по экспликации
- Прочие объекты**
- | Существующие | Планируемые | Объект |
|--------------|--------------|---------------------------------------------------------|
| [Green box] | [Green box] | Леса |
| [Blue box] | [Blue box] | Водоем (озеро, пруд, обводненный карьер, водохранилище) |
| [Blue line] | [Blue line] | Водоток (река, ручей, канал) |
| [Black line] | [Black line] | Улично-дорожная сеть |
| [Red circle] | [Red circle] | Пожарные депо регионального значения |
- [Blue line] Границы земельного участка реконструируемого водопровода

						2-2016-ППТ		
						Реконструкция водопровода в с.Урманка		
Изм.	Кол.уч.	Лист	№ док.	Подпись	Дата			
						Стадия	Лист	Листов
Г.инженер	Мордасов В.В.					ПП	1	
Разраб.	Лазарева С.У.							
Н.Контр.	Табаков В.И.							
						Схема расположения элемента планировочной структуры М 1:10000		
						МУП "Борский районный земельный кадастр" 2016г.		