


Выкопировка из схемы территориального планирования муниципального района Борский Самарской области

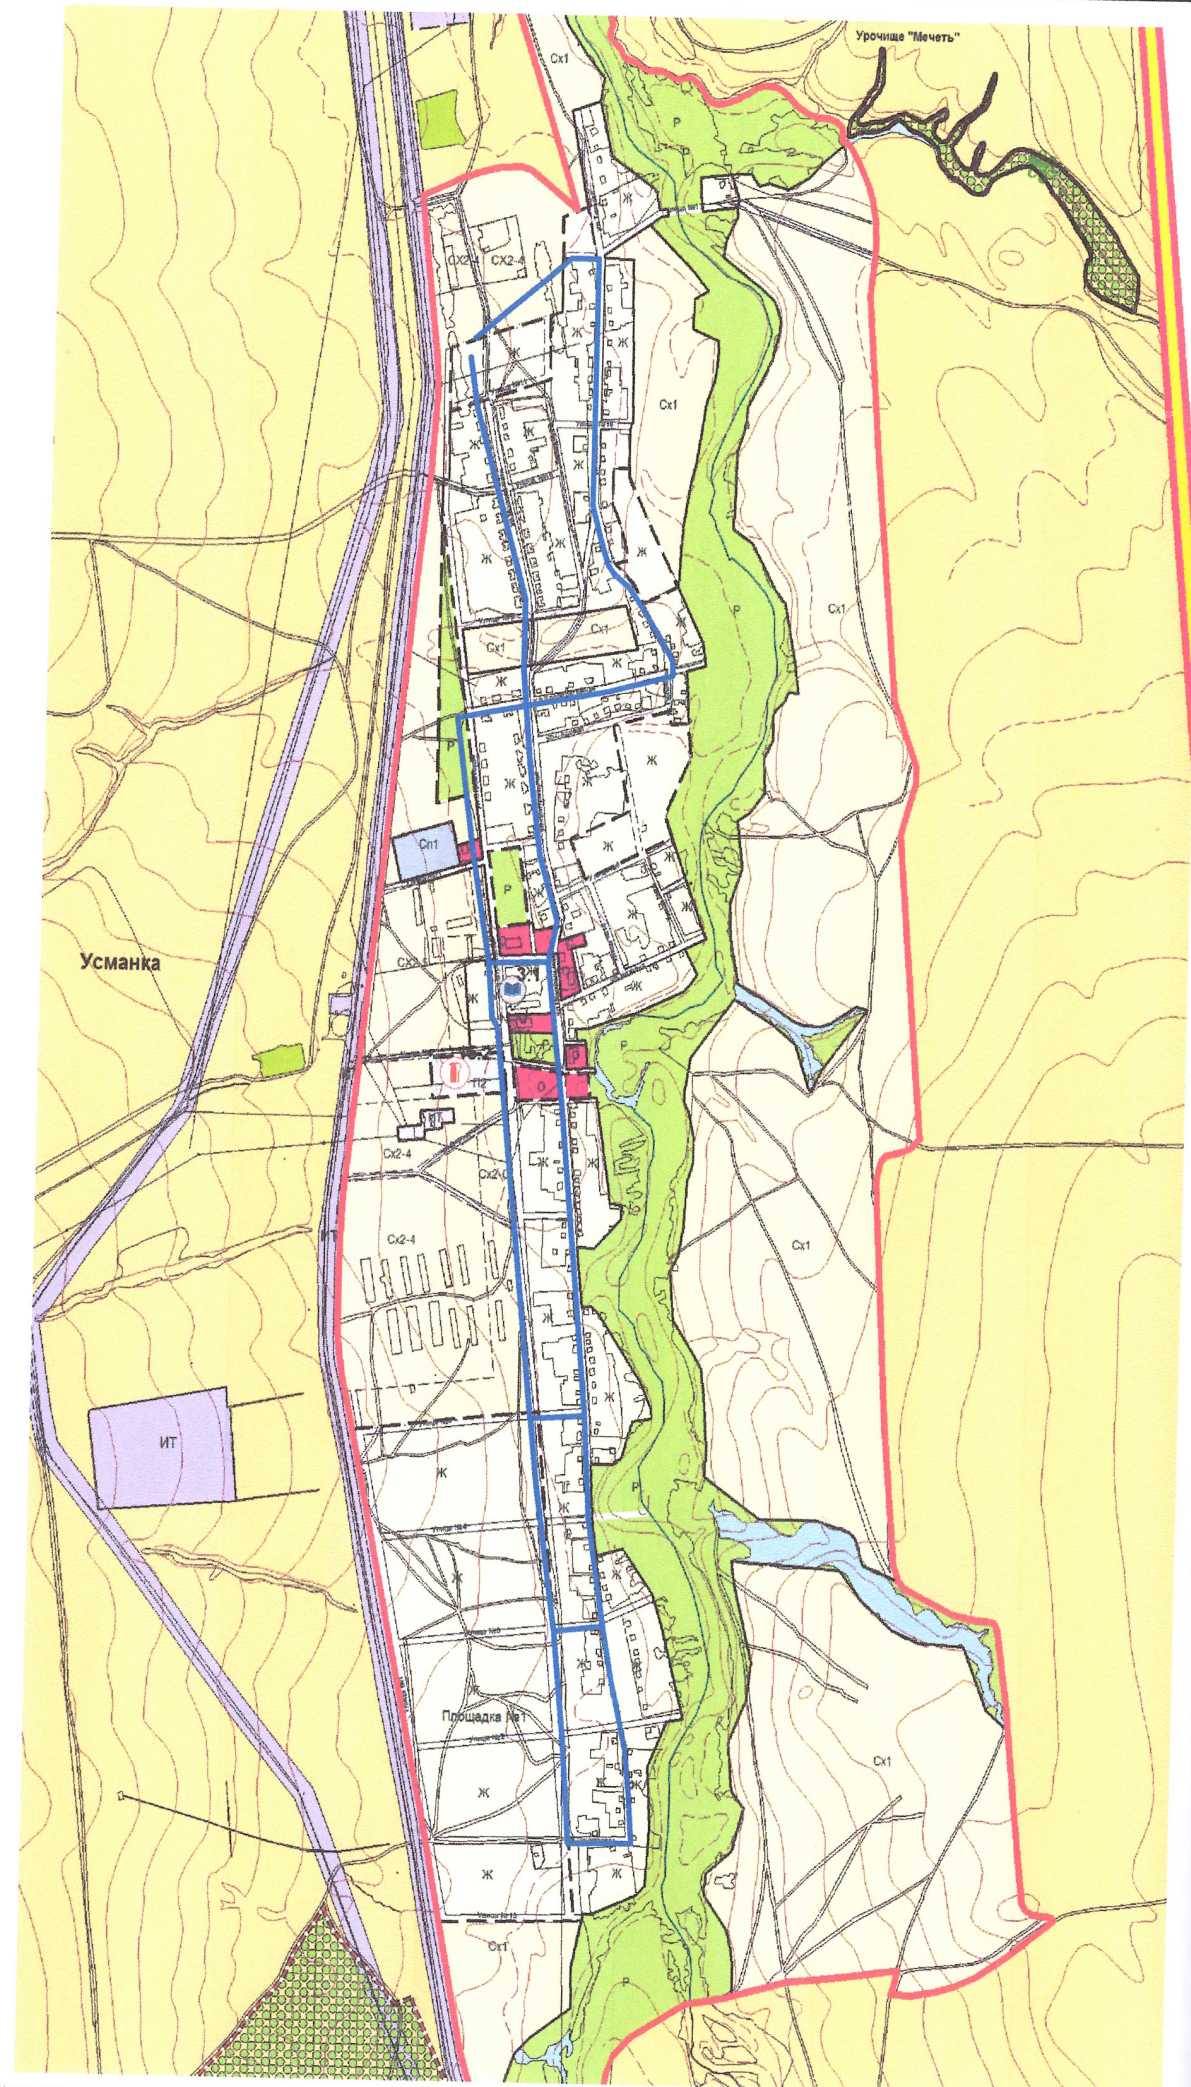

- Условные обозначения**
- Территориальные границы**
- Граница субъекта Российской Федерации
 - Граница муниципального района
 - Граница сельского поселения
 - Граница населенного пункта

- Функциональные зоны**
- | | | |
|--|--|---|
| Существующие | Планируемые | Жилая зона (Ж) |
| Существующие | Планируемые | Общественно-деловая зона (О) |
| Существующие | Планируемые | Зона производственного использования (П) |
| Существующие | Планируемые | Зона инженерной и транспортной инфраструктуры (И-Т) |
| Существующие | Планируемые | Зона сельскохозяйственного использования (Сх) |
| Существующие | Планируемые | Зона рекреационного назначения (Р) |
| Существующие | Планируемые | Зона специального назначения (Сп) |
| Существующие | Планируемые | Зона инженерной и транспортной инфраструктуры |
| Существующие | Планируемые | Зона сельскохозяйственного использования |
| Существующие | Планируемые | Зона специального назначения |

- Особо охраняемые территории**
- | | | |
|--|--|---|
| Существующие | Планируемые | Памятник природы регионального значения |
|--|--|---|

- Объекты капитального строительства (ОКС)**
- | | | |
|--|---|--|
| Реконструкция | Планируемые | ОКС учебно-образовательного назначения местного значения муниципального района |
| Реконструкция | Планируемые | ОКС специального назначения регионального значения |
| 10,3 | 10,2 | Номер объекта по экспликации |

- Прочие объекты**
- | | | |
|---|--|---|
| Существующие | Планируемые | Леса |
| Существующие | Планируемые | Водоём (озеро, пруд, обводненный карьер, водохранилище) |
| Существующие | Планируемые | Водоток (река, ручей, канал) |
| Существующие | Планируемые | Улично-дорожная сеть |
| Планируемые | | Пожарные депо регионального значения |

Границы проектируемого земельного участка

						1-2016-ППТ		
						Проектирование и реконструкция водопровода в с.Урманка		
Изм.	Кол.уч	Лист	№ док.	Подпись	Дата	Проект планировки территории Стадия: ПП Лист: 1		
Гл.инженер	Мордасов В.В.							
Разраб.	Лазарева С.У.							
Н.Контр.	Табаков В.И.					Схема расположения элемента планировочной структуры М 1:10000		
						МУП "Борский районный земельный кадастр" 2016г.		