

МУНИЦИПАЛЬНОЕ УНИТАРНОЕ ПРЕДПРИЯТИЕ  
«БОРСКИЙ РАЙОННЫЙ ЗЕМЕЛЬНЫЙ КАДАСТР»

446660, Самарская область, Борский район, с. Борское, ул. Ленинградская, д. 39, тел/факс: 8(846 67)2-12-15/2-18-93  
Свидетельство СРО НП Группа Компаний «ПРОМСТРОЙПРОЕКТ» №П2-185-1-0117 от 31.05.2016

Проект межевания территории под существующим  
многоквартирным жилым домом,  
расположенным по адресу: Самарская область,  
Борский район, пос. Новоборский, ул. Специалистов, д.1

24-2018-ПМ



2018

# ПОЯСНИТЕЛЬНАЯ ЗАПИСКА

## 1. ОБЩАЯ ЧАСТЬ

Настоящий проект межевания выполнен на основании Договора 2018/6 от 12.02.2018г. для образования земельного участка из земель, находящихся в государственной или муниципальной собственности, расположенного по адресу: Самарская область, Борский район, пос. Новоборский, ул. Специалистов, д.1 на кадастровом плане территории в кадастровом квартале 63:16:0605002 под существующим многоквартирным жилым домом.

### Цель подготовки Проекта межевания:

Формирование земельного участка под существующим многоквартирным жилым домом из земель, находящихся в государственной или муниципальной собственности для постановки на кадастровый учет.

### Проект межевания подготовлен в соответствии с требованиями:

- Градостроительного кодекса Российской Федерации от 29.12.2004 г. №190-ФЗ (в ред. от 31.12.2014г.);
- Земельного кодекса Российской Федерации от 25.10.2001 г. №136-ФЗ (ред. от 01.03.2015 г.);
- Федерального закона « О государственном кадастре недвижимости» от 24.07.2007 г. №221-ФЗ.

### Состав проекта межевания территории:

обозначение	наименование	примечание
24-2018.1-ПМ	Часть 1: текстовая	
24-2018.2-ПМ	Часть 2: графическая	
	Чертеж границы образуемого земельного участка на кадастровом плане территории	

						24-2018.1-ПМ		
Изм.	Кол.уч.	лист	№ док.	Подпись	Дата			
Гл. инженер	Мордасов В.В.				13.02.18	Стадия	Лист	Листов
Разраб.	Лазарева С.У.				13.02.18	П	1	3
Н. Контр.	Табаков В.И.				13.02.18	МУП «Борский районный земельный кадастр» 2018 г.		
Пояснительная записка								



## 2. Состав проведенных работ:

- на основании исходных данных определены номера кадастрового округа, кадастрового района и кадастрового квартала, в границах которых расположена Территория, предназначенная под существующим многоквартирным жилым домом;
- в установленном законом порядке заказаны и получены сведения государственного кадастра недвижимости;
- на основании сведений государственного кадастра недвижимости и исходных данных создана основа для подготовки Проекта межевания;
- проведен анализ исходных данных и сведений государственного кадастра недвижимости на предмет наличия/отсутствия в границах территории застроенных/незастроенных земельных участков, наличия/отсутствия на территории надземных и подземных объектов капитального строительства, и иных объектов, в отношении которых, установлены зоны с особыми условиями использования территории;
- определены границы образуемого земельного участка;
- отображены границы зон, в отношении которых в соответствии с действующим законодательством установлен особый режим использования территорий;
- определены координаты характерных точек границ формируемого земельного участка;
- подготовлены чертежи межевания территории;
- сформированы каталоги координат характерных точек границ формируемого земельного участка.

### 3. ПРОЕКТНЫЕ ПРЕДЛОЖЕНИЯ ПО МЕЖЕВАНИЮ ТЕРРИТОРИИ

Проект межевания выполнен на основании материалов сведений государственного кадастра недвижимости (далее – ГКН), предоставляемых Филиалом Федерального государственного бюджетного учреждения «Федеральная кадастровая палата Федеральной службы государственной регистрации, кадастра и картографии» по Самарской области в виде:

- кадастровый план территории № 63-00-102/16-275429 от 11.04.2016г.

Согласно сведениям ГКН Территория расположена в границах кадастрового квартала, имеющего кадастровый номер 63:16:0605002. По своему целевому назначению Территория отнесена к категории земель населенных пунктов.

Формируемый земельный участок находится в распоряжении Администрации сельского поселения Новоборское муниципального района Борский Самарской области.

В соответствии с Правилами землепользования и застройки образуемый земельный участок имеет вид разрешенного использования «под существующим многоквартирным жилым домом» и относится к территориальной зоне Ж2 – зона застройки малоэтажными жилыми домами.

В границах Территории отсутствуют:

- территории объектов культурного наследия;
- границы зон действия публичного сервитута;
- красные линии не утверждены.

Линия отступа от красных линий в целях определения места допустимого размещения зданий, строений, сооружений не разработаны.

Весь образуемый земельный участок в соответствии с Жилищным кодексом 189-ФЗ ч.5. ст.16. будет иметь право общей долевой собственности собственников помещений МЖД после постановки на ГКН.


Площадь образуемого земельного участка составляет – 686 кв.м.




**Схема расположения земельного участка на кадастровом плане территории**  
по адресу: Самарская область, Борский район, пос. Новоборский, ул. Специалистов, д. 1  
Категория земель – земли населенных пунктов  
Земельный участок под существующим многоквартирным жилым домом  
Вид территориальной зоны – Ж2 – зона застройки малоэтажными жилыми домами  
Площадь земельного участка – 686 кв.м.

11. 04. 2016 г. № 63-00-102/16-275428  
Номер кадастрового квартала: 63:16:0605002  
Лист № 42 Всего листов 333  
1 План (чертеж, схема) земельных участков, зданий, сооружений, объектов незавершенного строительства, расположенных в кадастровом квартале:

КАДАСТРОВЫЙ ПЛАН ТЕРРИТОРИИ

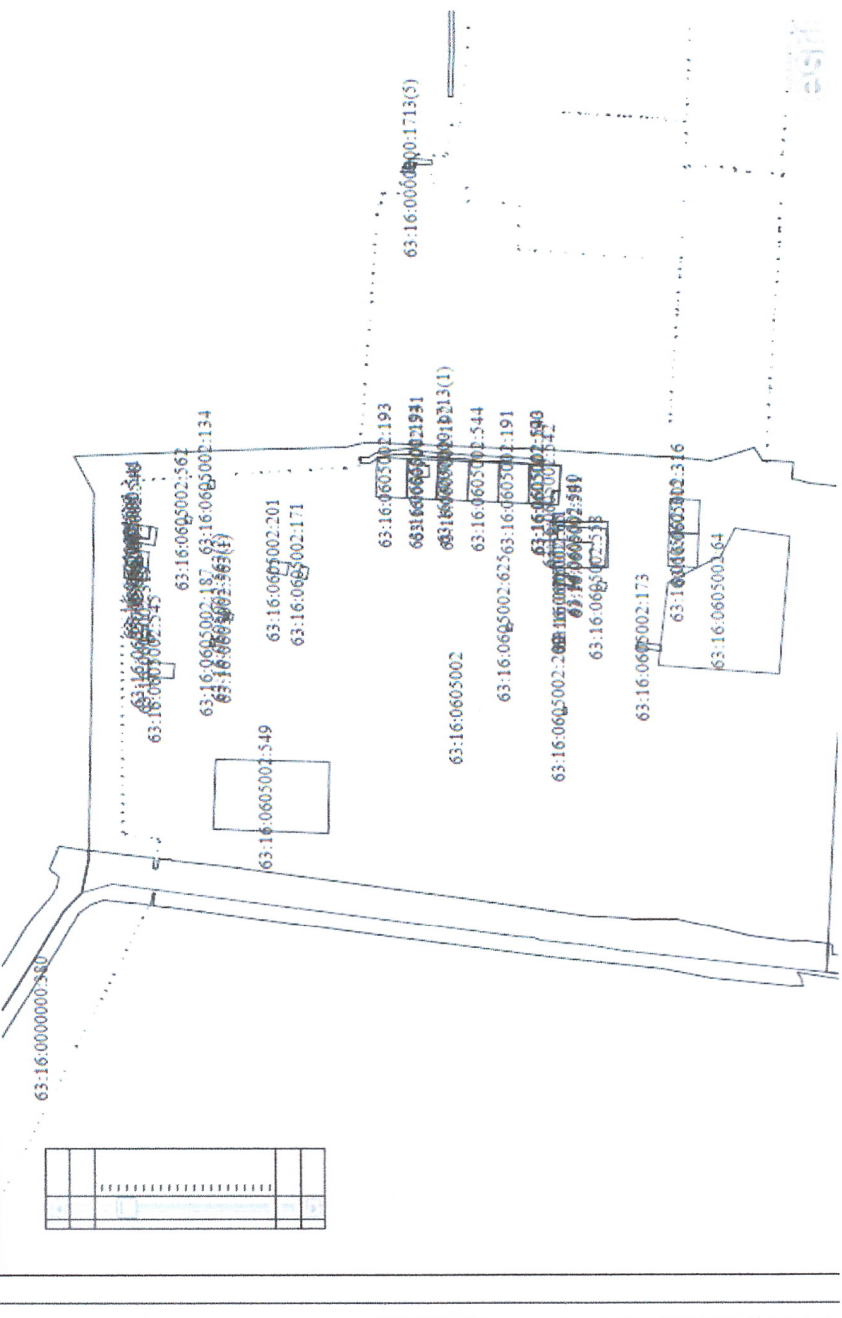

Ситуационный план

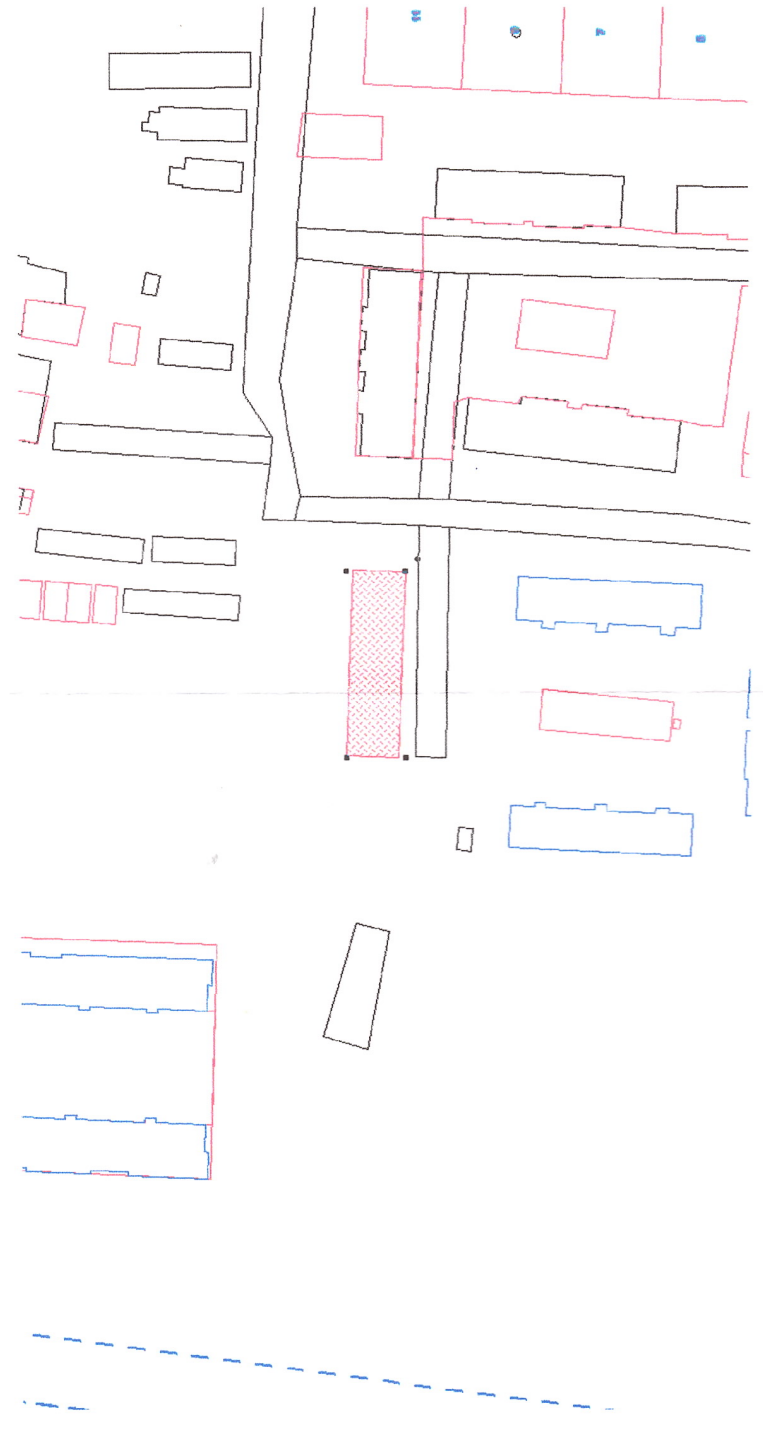

Земельный участок

№	X	Y
н1	5870328.12	280060.05
н2	5870326.16	280109.01
н3	5870312.17	280108.45
н4	5870314.13	280059.50

Директор МУП "Борский районный земельный кадастр"  
  
Исполнитель: /С.У. Лазарева /  


2

